



Plan de Situation des Travaux

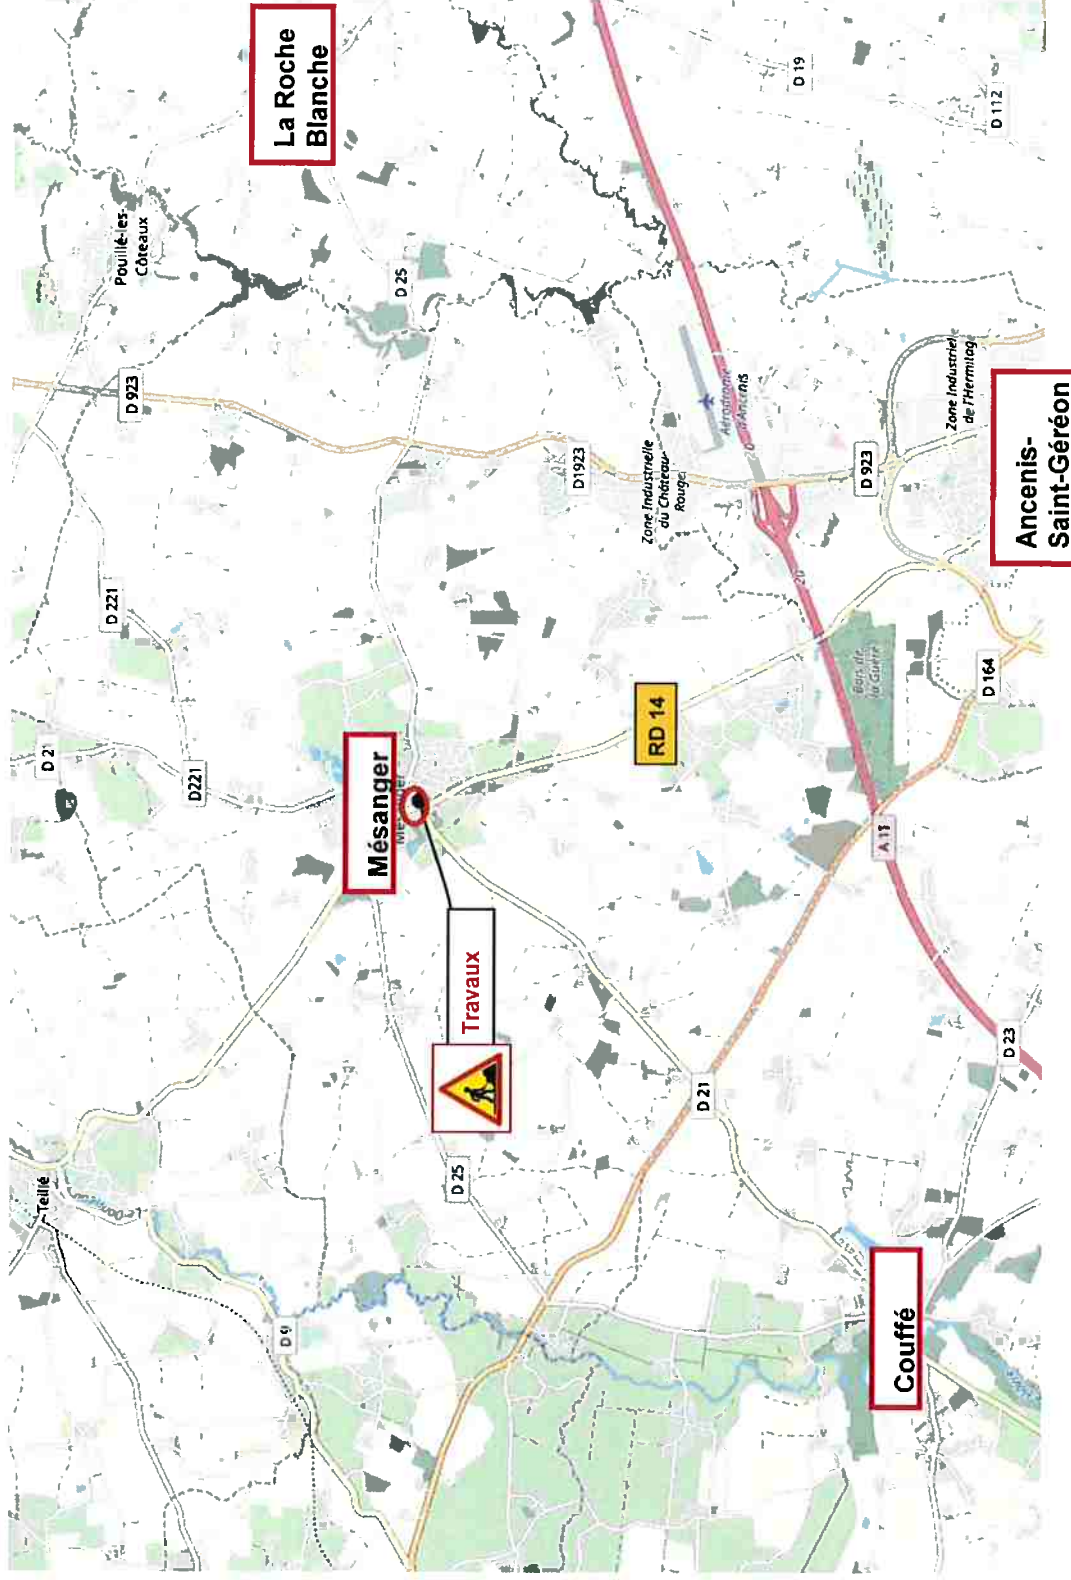


DEVIATION Poids Lourds

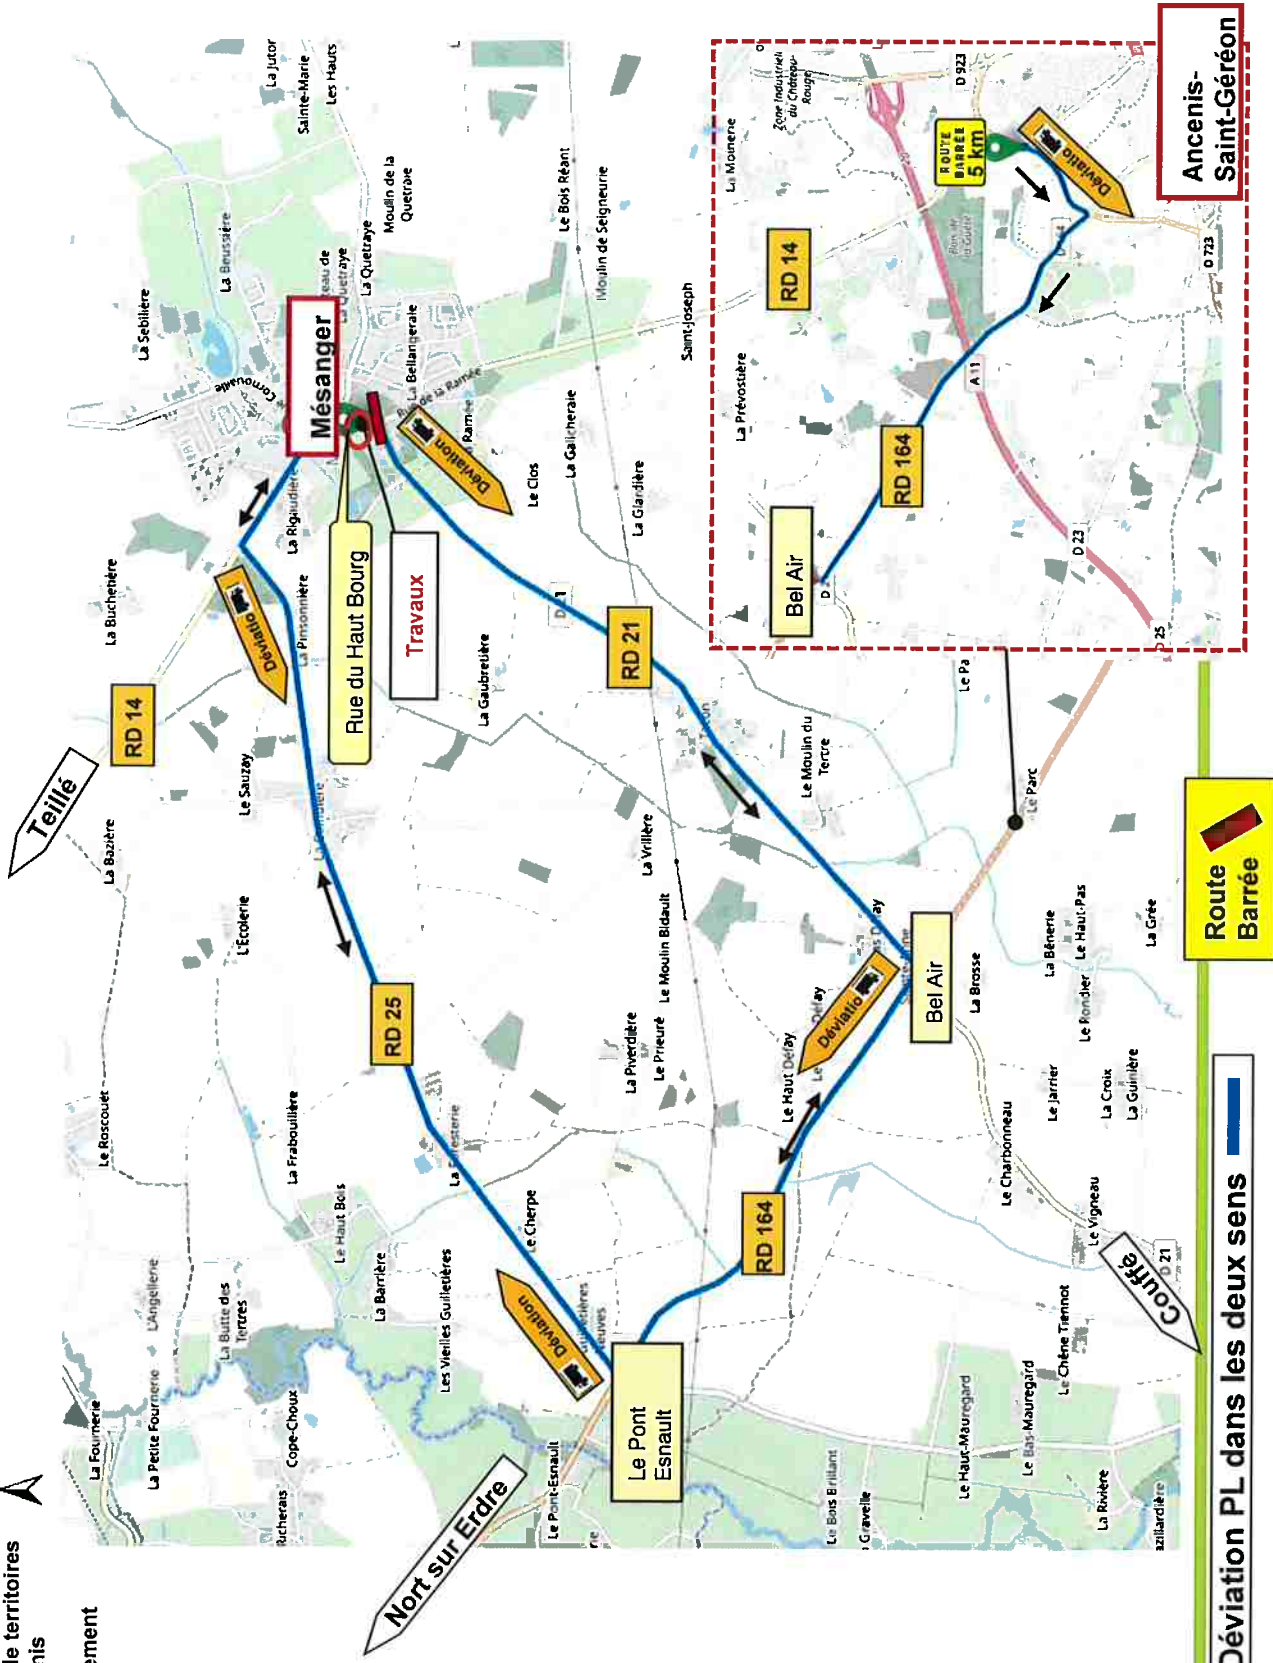

Déviation PL dans les deux sens

Route Barrée

DEVIATION Locale VL et Ligne Lila Régulière

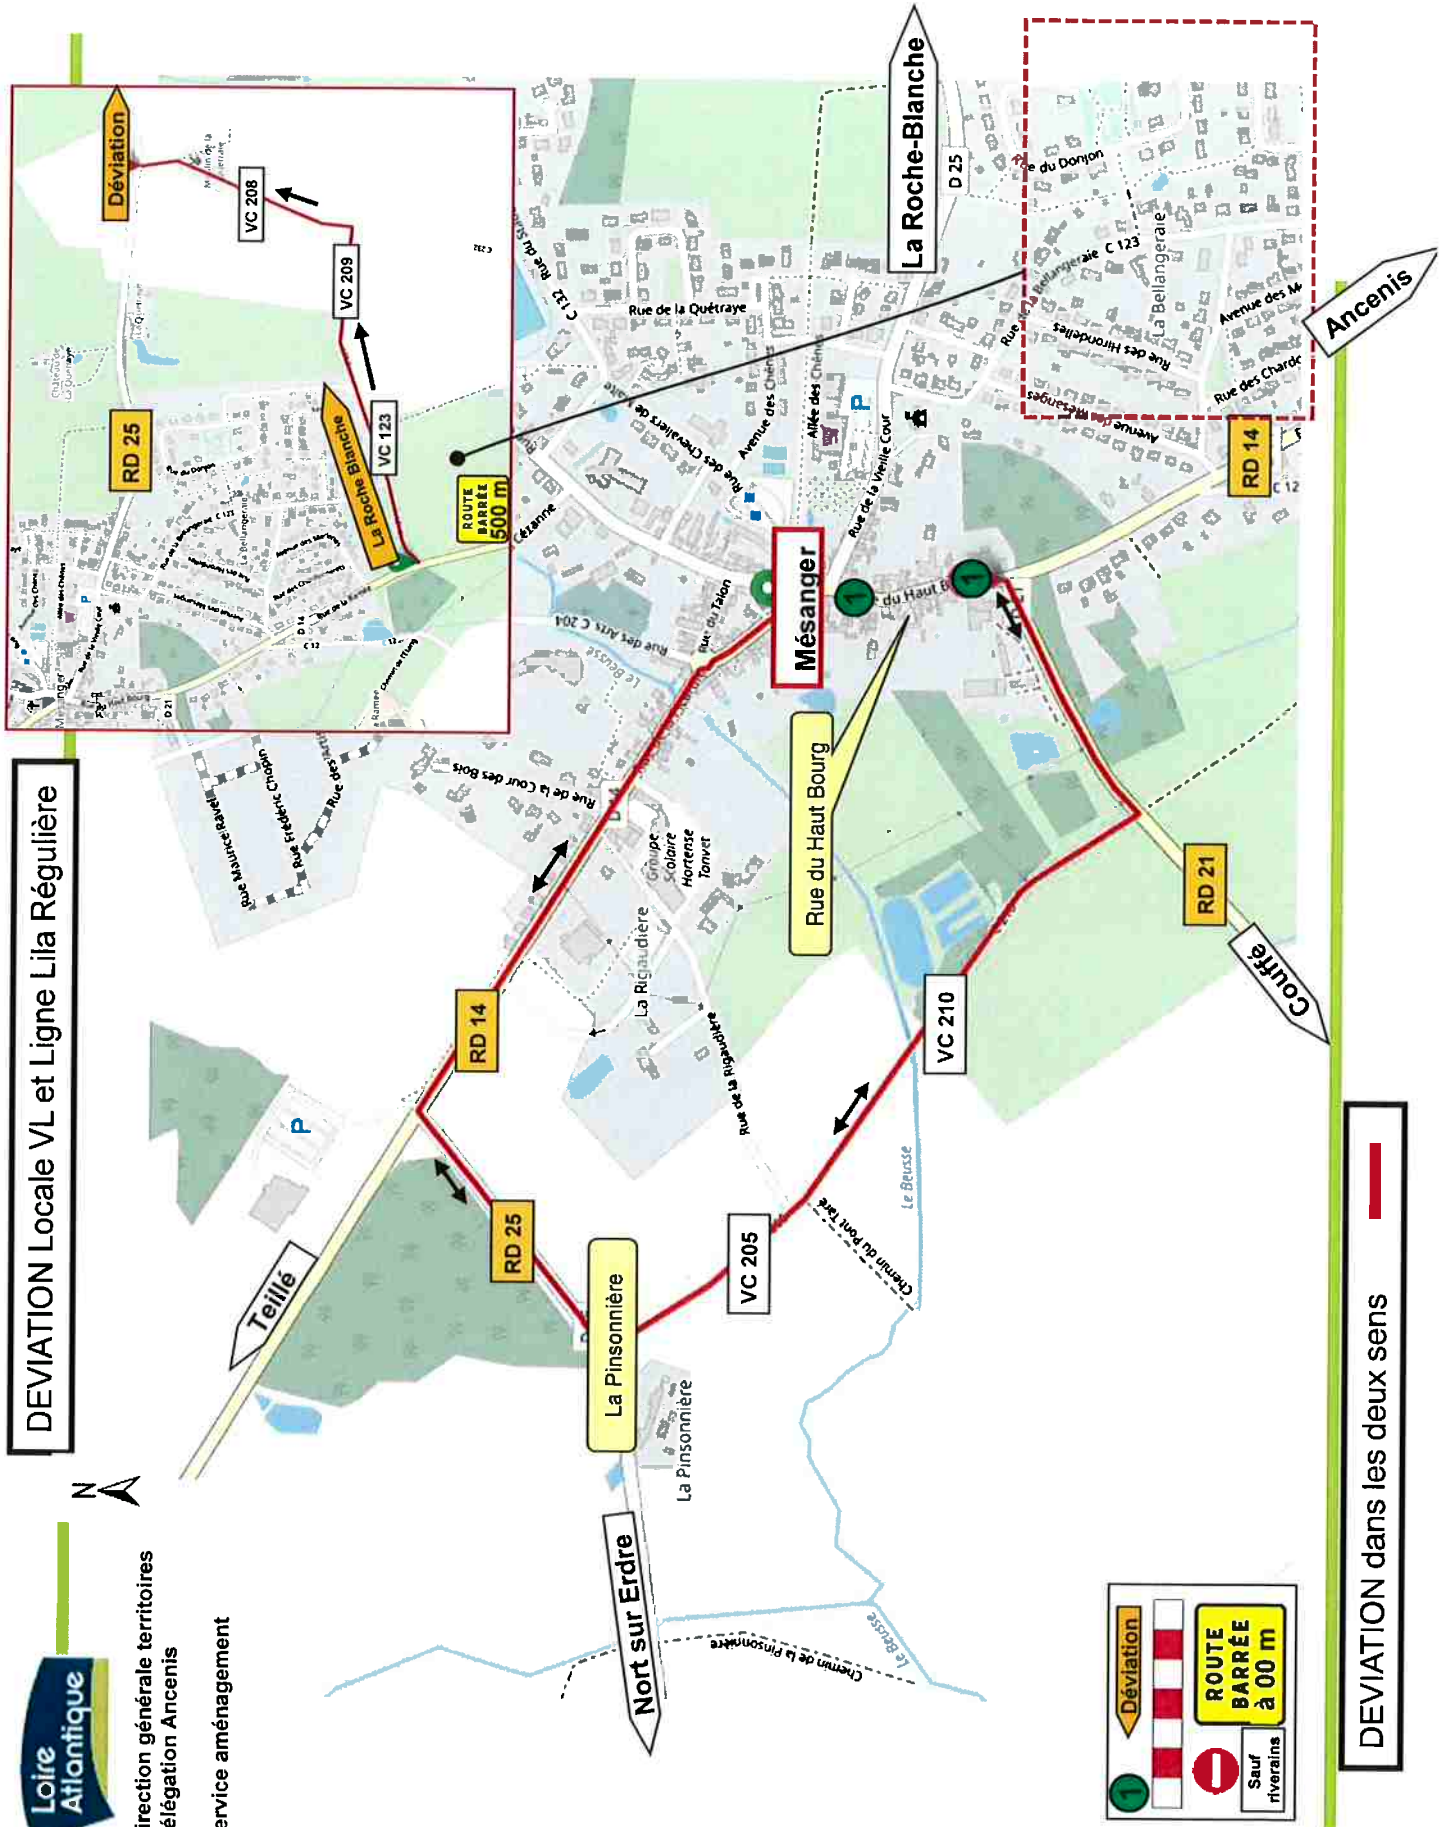

DEVIATION dans les deux sens